


# ΕΦΗΜΕΡΙΣ ΤΗΣ ΚΥΒΕΡΝΗΣΕΩΣ
## ΤΗΣ ΕΛΛΗΝΙΚΗΣ ΔΗΜΟΚΡΑΤΙΑΣ

ΑΘΗΝΑ 27 ΙΑΝΟΥΑΡΙΟΥ 1983 | ΤΕΥΧΟΣ ΤΕΤΑΡΤΟ | ΑΡΙΘΜΟΣ ΦΥΛΛΟΥ 19


## ΠΕΡΙΕΧΟΜΕΝΑ



## ΑΠΑΛΛΟΤΡΙΩΣΕΙΣ

### ΑΠΟΦΑΣΕΙΣ

Αριθ. Ε. 15167/1425 (1)

Αναγκαστική απαλλοτρίωση έκτασης που βρίσκεται στην περιοχή Λεπτής Ορεστιάδας του Νομού Έβρου, για την κάλυψη στρατιωτικών αναγκών.

ΟΙ ΥΠΟΥΡΓΟΙ
ΕΘΝΙΚΗΣ ΑΜΥΝΑΣ ΚΑΙ ΟΙΚΟΝΟΜΙΚΩΝ

Έχοντας υπόψη:

1. Τις διατάξεις του Ν.Δ. 797/71 «περί αναγκαστικών απαλλοτριώσεων» σε συνδυασμό με τις διατάξεις του Β.Δ.

139/71 «περί της αρμοδιότητος των Νομαρχών προς κήρυξιν αναγκαστικών τινων απαλλοτριώσεων».

2. Τις διατάξεις του Νόμου ΓΣΙΣΤ/1907 και τις διατάξεις του Νόμου 4442/1929 «περί κυρώσεων του από 21 Σεπτεμβρίου 1926 Ν. Δ/τος «περί Στρατιωτικών και Ναυτικών Εισφορών και Ναυλώσεων», όπως έχουν τροποποιηθεί.

3. Τη γνωμοδότηση του Γενικού Επιτελείου Στρατού Φ. 910.189/11/39 709/Σ. 663/21.7.82.

4. Την 0.72.2/18/Β. 3230/1981 απόφαση του Πρωθυπουργού και Υπουργού Εθνικής 'Αμυνας (ΦΕΚ. 471/82 τ. Β'), σχετικά με την ανάθεση αρμοδιοτήτων στον Υφυπουργό Εθνικής 'Αμυνας Παυσ. Ζακολίκο.

5. Την 11355/12.7.82 κοινή απόφαση του Πρωθυπουργού και του Υπουργού Οικονομικών (ΦΕΚ. 474/13.7.82 τ. Β'), αναφορικά με την ανάθεση αρμοδιοτήτων στους Υφυπουργούς Οικονομικών, αποφασίζουμε:

Κηρύσσουμε την αναγκαστική απαλλοτρίωση, για λόγους δημόσιας ωφέλειας και ειδικότερα για την κάλυψη στρατιωτικών αναγκών, έκτασης συνολικού εμβαδού 38.076 μ2, που βρίσκεται στην περιοχή Λεπτής Ορεστιάδας του Νομού 'Εβρου και φαίνεται στο από 19.10.78 και με κλίμακα 1:1000 κτηματολογικό διάγραμμα του Τμήματος Ταχυμετρίας της Γεωγραφικής Υπηρεσίας Στρατού (αριθ. Κτημ. 1174) και στον αντίστοιχο κτηματολογικό πίνακα, που θεωρήθηκαν από τον Διοικητή της γεωγραφικής Υπηρεσίας Στρατού Ταξ/χο Δημήτριο Δημητριάδη.

Στην έκταση που απαλλοτριώνεται προβάλλουν δικαιώματα κυριότητας οι: 1) Αρβανιτίδης Γεώργιος, 2) Ζήσογλου Παναγιώτης κ.λπ.

Η απαλλοτρίωση κηρύσσεται υπέρ του Δημοσίου και με δαπάνη του Ταμείου Εθνικής 'Αμυνας.

Η απόφαση αυτή να δημοσιευθεί στην Εφημερίδα της Κυβερνήσεως.

Αθήνα, 1 Δεκεμβρίου 1982

ΟΙ ΥΦΥΠΟΥΡΓΟΙ

| ΕΘΝΙΚΗΣ ΑΜΥΝΑΣ | ΟΙΚΟΝΟΜΙΚΩΝ |
|---|---|
| **ΠΑΥΣ. ΖΑΚΟΛΙΚΟΣ** | **ΠΑΝΑΓ. ΡΟΥΜΕΛΙΩΤΗΣ** |

Αριθ. Π. 8473/3171 (2)

Αναγκαστική απαλλοτρίωση έκτασης για ανέγερση διδακτηρίου του Γυμνασίου Ζεφυρίου.

## ΟΙ ΥΠΟΥΡΓΟΙ ΕΘΝΙΚΗΣ ΠΑΙΔΕΙΑΣ ΚΑΙ ΘΡΗΣΚΕΥΜΑΤΩΝ ΚΑΙ ΟΙΚΟΝΟΜΙΚΩΝ

'Εχοντας υπόψη:

1. Τις διατάξεις του Ν. Δ/τος 797/1971 «περί αναγκαστικών απαλλοτριώσεων» σε συνδυασμό με τις διατάξεις του Β. Δ/τος 139/1971 «περί της αρμοδιότητος των Νομαρχών προς κήρυξιν αναγκαστικών τινων απαλλοτριώσεων».

2. Τις διατάξεις του άρθρου 17 του Α.Ν. 627/1968 «περί Οργανισμού Σχολικών Κτιρίων» σε συνδυασμό με τις διατάξεις του Ν. 513/1976.

3. Το από 29.10.81 απόσπασμα πρακτικού από τη συνεδρίαση αριθ. 1337 του Διοικητικού Συμβουλίου του Οργανισμού Σχολικών Κτιρίων.

4. Το από 11.10.82 πρακτικό καταλληλότητας της απαλλοτριούμενης έκτασης που καταρτίστηκε από την κατά νόμο Επιτροπή.

5. Την αριθ. 337806/11.10.77 (ΦΕΚ. 397/20.10.77 τ. Δ') απόφαση του Νομάρχη Αττικής «περί εγκρίσεως ρυμοτομικού σχεδίου Κοινότητος Ζεφυρίου Ν. Αττικής».

6. Την κοινή απόφαση του Πρωθυπουργού και του Υπουργού Οικονομικών αριθ. 11355/12.7.82 (ΦΕΚ. 474/13.7.1982 τ. Β') σχετικά με ανάθεση αρμοδιοτήτων στους Υφυπουργούς Οικονομικών, αποφασίζουμε:

Κηρύσσουμε την αναγκαστική απαλλοτρίωση, για λόγους δημόσιας ωφέλειας και ειδικότερα για ανέγερση διδακτηρίου του Γυμνασίου Ζεφυρίου, έκτασης, συνολικού εμβαδού 10.000 Μ2 που βρίσκεται στην περιοχή της Κοινότητας Ζεφυρίου Νομού Αττικής και στο Οικοδομικό τετράγωνο 21, μεταξύ των οδών Θερίσσου, Δράκου Τόγκα, Κρυστάλλη και Μπουμπουλίνας και εικονίζεται με τα στοιχεία Α—Β—Γ—Δ—Ε—Ζ—Α στο από Μαΐου 1981 και με κλίμακα 1:200 κτηματολογικό διάγραμμα — πίνακα, που έχει συντάξει ο Μηχανικός Γρηγόρης Κωτσήρας και έχει θεωρήσει ο Προϊστάμενος της Διεύθυνσης Γηπέδων του Οργανισμού Σχολικών Κτιρίων Παναγιώτης Ηλιάδης.

Στην έκταση που απαλλοτριώνεται προβάλλουν δικαιώματα κυριότητας οι: 1) Δημ. Συνοδινός του Σάββα, 2) Γρηγόριος Δέδες κ.λπ.

Η απαλλοτρίωση κηρύσσεται υπέρ του Σχολικού Ταμείου του Γυμνασίου Ζεφυρίου και με δαπάνες του Οργανισμού Σχολικών Κτιρίων.

Η απόφαση αυτή να δημοσιευθεί στην Εφημερίδα της Κυβερνήσεως.

Αθήνα, 1 Δεκεμβρίου 1982

ΟΙ ΥΠΟΥΡΓΟΙ

| ΕΘΝ. ΠΑΙΔΕΙΑΣ ΚΑΙ ΘΡΗΣΚΕΥΜΑΤΩΝ | ΥΦΥΠΟΥΡΓΟΣ ΟΙΚΟΝΟΜΙΚΩΝ |
|---|---|
| **ΑΠΟΣΤΟΛΟΣ ΚΑΚΛΑΜΑΝΗΣ** | **ΠΑΝΑΓ. ΡΟΥΜΕΛΙΩΤΗΣ** |

Αριθ. Π. 6994/1239 (3)

Αναγκαστική απαλλοτρίωση έκτασης για την ανέγερση του διδακτηρίου του 32ου Δημοτικού Σχολείου Βόλου.

## ΟΙ ΥΠΟΥΡΓΟΙ ΕΘΝΙΚΗΣ ΠΑΙΔΕΙΑΣ ΚΑΙ ΘΡΗΣΚΕΥΜΑΤΩΝ ΚΑΙ ΟΙΚΟΝΟΜΙΚΩΝ

'Εχοντας υπόψη:

1. Τις διατάξεις του Ν. Δ/τος 797/1971 «περί αναγκαστικών απαλλοτριώσεων» σε συνδυασμό με τις διατάξεις του Β. Δ/τος 139/1971 «περί της αρμοδιότητος των Νομαρχών προς κήρυξιν αναγκαστικών τινων απαλλοτριώσεων».

2. Τις διατάξεις του άρθρου 17 του Α.Ν. 627/1968 «περί Οργανισμού Σχολικών Κτιρίων» σε συνδυασμό με τις διατάξεις του Ν. 513/1976.

3. Το απόσπασμα πρακτικού από τη συνεδρίαση της 9.11.1978 του Διοικητικού Συμβουλίου του Νομαρχιακού Ταμείου Μαγνησίας (αριθ. απορ. 215/1978).

4. Το από 30.9.1980 πρακτικό καταλληλότητας της απαλλοτριούμενης έκτασης που καταρτίστηκε από την κατά Νόμο Επιτροπή.

5. Την απόφαση Γ. 9938/1978 (ΦΕΚ 260/78, τ. Δ') του Υφυπουργού Δημοσίων 'Εργων «περί επεκτάσεως του ρυμοτομικού σχεδίου Βόλου δι' ανέγερσιν σχολείου».

6. Την κοινή απόφαση 11355/12.7.1982 (Φ.Ε.Κ. 484/1982 τ. Β') του Πρωθυπουργού και του Υπουργού Οικονομικών σχετικά με ανάθεση αρμοδιοτήτων στους Υφυπουργούς Οικονομικών, αποφασίζουμε:

Κηρύσσουμε, για λόγους δημοσίας ωφελείας και ειδικότερα γιά την ανέγερση του διδακτηρίου του 32ου Δημοτικού Σχολείου Βόλου, την αναγκαστική απαλλοτρίωση έκτασης εμβαδού 4.359 μ2, που βρίσκεται στην περιοχή του Δήμου Βόλου μεταξύ των οδών Γιάννη Δήμου, επεκτάσεως Βλαχάβα, ανωνύμου και επεκτάσεως Περραιβού και εικονίζεται με τα στοιχεία α, Α', Δ', ε, δ, γ, 7, 6, 5, 4, 3, 2, 1, α), (5, 6,

7. 6. 8, 5). (α. 1. 2. 11. α). 2, 3. 10. 11. 2), (3. 4, 9. 10. 3), (4. 5. 8, 9. 4). (Β'. ζ. Γ'. Β') και (Α'. Β'. Γ'. Δ'. Α') στο υπό κλίμακα 1:200 από 24.3.1979 κτηματολογικό διάγραμμα του τοπογράφου μηχανικού Ν. Κουβάτα και στόν επ' αυτού κτηματολογικό πίνακα που θεωρήθηκε αρμοδίως από τον προϊστάμενο ΤΕΕ Ν. Τζαβέλλο Επιθεωρητή Δ.Ε. με 2ο βαθμό.

Στην έκταση που απαλλοτριώνεται προβάλλουν δικαιώματα κυριότητας οι Βικτωρία Αντωνίου, Κερασία Λεβαντή και άλλοι.

Η απαλλοτρίωση κηρύσσεται υπέρ του Σχολικού Ταμείου του 32ου Δημοτικού Σχολείου Βόλου και με δαπάνη του Οργανισμού Σχολικών Κτιρίων.

Η απόφαση αυτή να δημοσιευθεί στην Εφημερίδα της Κυβερνήσεως.

Αθήνα, 14 Οκτωβρίου 1982

ΟΙ ΥΠΟΥΡΓΟΙ

ΕΘΝ. ΠΑΙΔΕΙΑΣ ΚΑΙ ΘΡΗΣΚΕΥΜΑΤΩΝ — ΥΦΥΠΟΥΡΓΟΣ ΟΙΚΟΝΟΜΙΚΩΝ

**ΑΠΟΣΤΟΛΟΣ ΚΑΚΛΑΜΑΝΗΣ — ΠΑΝΑΓ. ΡΟΥΜΕΛΙΩΤΗΣ**

---

Αριθ. Π.7130/2755 (4)

Αναγκαστική απαλλοτρίωση έκτασης, για ανέγερση του διδακτηρίου του 7ου Δημοτικού Σχολείου Νέας Σμύρνης και του Β' Γυμνασίου Νέας Σμύρνης.

ΟΙ ΥΠΟΥΡΓΟΙ
ΕΘΝΙΚΗΣ ΠΑΙΔΕΙΑΣ ΚΑΙ ΘΡΗΣΚΕΥΜΑΤΩΝ
ΚΑΙ ΟΙΚΟΝΟΜΙΚΩΝ

Έχοντας υπόψη:

1. Τις διατάξεις του Ν. Δ/τος 797/1971 «περί αναγκαστικών απαλλοτριώσεων» σε συνδυασμό με τις διατάξεις του Β. Δ/τος 139/1971 «περί της αρμοδιότητος των Νομαρχών προς κήρυξιν αναγκαστικών τινων απαλλοτριώσεων».

2. Τις διατάξεις του άρθρου 17 του Α.Ν. 627/1968 «περί Οργανισμού Σχολικών Κτιρίων» σε συνδυασμό με τις διατάξεις του Ν. 513/1976.

3. Το από 9.2.82 απόσπασμα πρακτικού από τη συνεδρίαση αριθ. 1347 του Διοικητικού Συμβουλίου του Οργανισμού Σχολικών Κτιρίων.

4. Τα από 23.9.75 και 19.12.79 πρακτικά καταλληλότητας της απαλλοτριούμενης έκτασης που καταρτίστηκαν από την κατά Νόμο Επιτροπή.

5. Την αριθ. Β. 26125/4810/21.8.77 (ΦΕΚ 329/23.9.1977 τ. Δ') απόφαση του Υπουργού Δημοσίων Έργων «περί επεκτάσεως του ρυμοτομικού σχεδίου Αγίου Δημητρίου (Αττικής) διά τον καθορισμόν χώρου δι ανέγερσιν Σχολείου».

6. Την αριθ. 11355/12.7.82 (ΦΕΚ 484/13.7.82 τ. Β') κοινή απόφαση του Πρωθυπουργού και τού Υπουργού Οικονομικών, σχετικά με ανάθεση αρμοδιοτήτων στους Υφυπουργούς Οικονομικών, αποφασίζουμε:

Κηρύσσουμε την αναγκαστική απαλλοτρίωση για λόγους δημόσιας ωφέλειας και ειδικότερα για την ανέγερση του διδακτηρίου του 7ου Δημοτικού Σχολείου Νέας Σμύρνης και του Β' Γυμνασίου Νέας Σμύρνης, έκτασης συνολικού εμβαδού 735,43 μ² που βρίσκεται στην περιοχή του Δήμου Νέας Σμύρνης, στα όριά του με το Δήμο Αγίου Δημητρίου, Νομού Αττικής και εικονίζεται με τα στοιχεία δ, ε και ζ στο από Ιανουαρίου, 1982 αριθ. 86 και με κλίμακα 1:200 κτηματολογικό διάγραμμα—πίνακα, που έχουν συντάξει οι Γρηγόριος Κωστήρας και Αναστάσιος Μπιζόπουλος και έχει θεωρήσει ο Προϊστάμενος της Διεύθυνσης Γηπέδων του Οργανισμού Σχολικών Κτιρίων Παναγιώτης Ηλιάδης.

Στην έκταση που απαλλοτριώνεται προβάλλουν δικαιώματα κυριότητας οι:

1) Ελένη—Σταματίνα Ζαχάρη Σωτηρίω, 2) Στράτος Αθανάσιος κ.λπ.

Η απαλλοτρίωση κηρύσσεται υπέρ των Σχολικών Ταμείων του 7ου Δημοτικού Σχολείου Νέας Σμύρνης και του Β' Γυμνασίου Νέας Σμύρνης και με δαπάνες του Οργανισμού Σχολικών Κτιρίων.

Η απόφαση αυτή να δημοσιευθεί στην Εφημερίδα της Κυβερνήσεως.

Αθήνα, 14 Οκτωβρίου 1982

ΟΙ ΥΠΟΥΡΓΟΙ

ΕΘΝ. ΠΑΙΔΕΙΑΣ ΚΑΙ ΘΡΗΣΚΕΥΜΑΤΩΝ — ΥΦΥΠΟΥΡΓΟΣ ΟΙΚΟΝΟΜΙΚΩΝ

**ΑΠΟΣΤΟΛΟΣ ΚΑΚΛΑΜΑΝΗΣ — ΠΑΝΑΓ. ΡΟΥΜΕΛΙΩΤΗΣ**

---

Αριθ. Γ1339/1271 (5)

Βεβαίωση της αυτοδίκαιης ανάκλησης της απαλλοτρίωσης που κηρύχτηκε με την κοινή υπουργική απόφαση Γ.170/386/3.3.1976 (ΦΕΚ 73/1976 τ. Δ') για την κατασκευή των δασικών οδών Κόκκινου Μύλου — Παχτουρίου και Παχτουρίου — Προφήτη Ηλία του Νομού Τρικάλων.

ΟΙ ΥΠΟΥΡΓΟΙ
ΟΙΚΟΝΟΜΙΚΩΝ ΚΑΙ ΓΕΩΡΓΙΑΣ

Έχοντας υπόψη:

1. Τις διατάξεις των παραγράφων 2 και 4 του άρθρου 11 του Ν.Δ. 797/1971 «περί αναγκαστικών απαλλοτριώσεων».

2. Τήν κοινή απόφασή μας Γ. 170/386/3.3.1976 «περί αναγκαστικής απαλλοτριώσεως εκτάσεως εις περιοχήν Νομού Τρικάλων προς κατασκευήν των δασικών οδών Κόκκινου Μύλου — Παχτουρίου και Παχτουρίου — Προφήτου Ηλία Τρικάλων» (ΦΕΚ 73/1976, τ. Δ').

3. Το γεγονός ότι η απαλλοτρίωση ανακλήθηκε αυτοδικαίως, διότι δεν καθορίσθηκε εμπρόθεσμα η αποζημίωση για τα απαλλοτριωθέντα ακίνητα.

3. Την κοινή απόφαση 11355/12.7.1982 του Πρωθυπουργού και του Υπουργού Οικονομικών (ΦΕΚ 474/1982, τ. Β') αναφορικά με ανάθεση αρμοδιοτήτων στους Υφυπουργούς Οικονομικών.

5. Την κοινή απόφαση 298191/9.7.1982 του Πρωθυπουργού και του Υπουργού Γεωργίας, σχετικά με την ανάθεση άσκησης αρμοδιοτήτων στους Υφυπουργούς Γεωργίας (ΦΕΚ 474/1982, τ. Β'), βεβαιώνουμε:

Ότι η απαλλοτρίωση που κηρύχθηκε με την κοινή απόφασή μας Γ.170/386/3.3.1976 (ΦΕΚ 73/1976, τ. Δ') για την κατασκευή των δασικών οδών Κόκκινου Μύλου — Παχτουρίου και Παχτουρίου — Προφήτη Ηλία του Νομού Τρικάλων. έχει ανακληθεί αυτοδικαίως.

Η παρούσα πράξη να δημοσιευθεί στην Εφημερίδα της Κυβερνήσεως.

Αθήνα, 14 Οκτωβρίου 1982

ΟΙ ΥΦΥΠΟΥΡΓΟΙ

ΟΙΚΟΝΟΜΙΚΩΝ — ΓΕΩΡΓΙΑΣ

**ΠΑΝΑΓ. ΡΟΥΜΕΛΙΩΤΗΣ — ΜΟΣΧΟΣ ΓΙΚΟΝΟΓΛΟΥ**

---

Αριθ. Ε.12492/2670 (6)

Αναγκαστική απαλλοτρίωση έκτασης στην Κέρκυρα, για τις ανάγκες του υπό ανέγερση Οικισμού Εργατικών Κατοικιών.

ΟΙ ΥΠΟΥΡΓΟΙ
ΟΙΚΟΝΟΜΙΚΩΝ ΚΑΙ ΕΡΓΑΣΙΑΣ

Έχοντας υπόψη:

1. Τις διατάξεις του Ν.Δ. 797/71 «περί αναγκαστικών απαλλοτριώσεων» σε συνδυασμό με τις διατάξεις του Β.Δ.

αριθ. 139/71 «περί της αρμοδιότητος των Νομαρχών προς κήρυξιν αναγκαστικών τινων απαλλοτριώσεων».

2. Τις διατάξεις του άρθρου 24 του Ν.Δ. 2963/54 «περί ιδρύσεως Αυτονόμου Οργανισμού Εργατικής Κατοικίας».

3. Το απόσπασμα πρακτικού της αριθ. 24/22.6.1982 συνεδρίασης του Διοικητικού Συμβουλίου του Αυτόνομου Οργανισμού Εργατικής Κατοικίας (θέμα 91ο).

4. Την κοινή απόφαση του Πρωθυπουργού και του Υπουργού Οικονομικών αριθ. 11355/12.7.1982 (ΦΕΚ 474/13.7.1982 τ. Β'), γιά ανάθεση αρμοδιοτήτων στους Υφυπουργούς Οικονομικών, αποφασίζουμε:

Κηρύσσουμε την αναγκαστική απαλλοτρίωση, για λόγους δημόσιας ωφέλειας και ειδικότερα για τη σωστή πολεοδομική και χωροταξική λειτουργία του υπό ανέγερση οικισμού εργατικών κατοικιών, οικοπεδικής έκτασης εμβαδού 890 $μ^2$ που βρίσκεται στην Κέρκυρα και φαίνεται με τα στοιχεία 1—2—3 4—5—6—7—8—9—10—11—12—13—14—1 στο από Ιουνίου 1982 με κλίμακα 1:500 τοπογραφικό διάγραμμα και στον πάνω σ' αυτό κτηματολογικό πίνακα του Μηχανικού Σ. Δελλαπόρτα, θεωρημένο από τον Αναπ. Γεν. Δ/ντή του ΟΕΚ Σ. Σαραντόπουλο.

Στην έκταση που απαλλοτριώνεται προβάλλει δικαίωμα κυριότητας η Ανθή Αλεξάνδρα χα Γεωργίου.

Η απαλλοτρίωση κηρύσσεται υπέρ και με δαπάνη του Αυτόνομου Οργανισμού Εργατικής Κατοικίας.

Η απόφαση αυτή να δημοσιευθεί στην Εφημερίδα της Κυβερνήσεως.

Αθήνα, 14 Οκτωβρίου 1982

ΟΙ ΥΠΟΥΡΓΟΙ

| ΥΦΥΠΟΥΡΓΟΣ ΟΙΚΟΝΟΜΙΚΩΝ | ΕΡΓΑΣΙΑΣ |
|---|---|
| ΠΑΝΑΓ. ΡΟΥΜΕΛΙΩΤΗΣ | ΕΥΑΓ. ΓΙΑΝΝΟΠΟΥΛΟΣ |

## ΑΝΑΚΟΙΝΩΣΕΙΣ

Αριθ. Β2.3151 (7)

Ανακοίνωση παρακαταθέσεως αποζημιώσεως για απαλλοτρίωση ακινήτων για την κατασκευή του 2ου τμήματος διοχετευτικού αγωγού Μόρνου και Εργοταξίου Χασιάς.

### Ο ΥΠΟΥΡΓΟΣ ΔΗΜΟΣΙΩΝ ΕΡΓΩΝ

Σύμφωνα α) με τα άρθρα 7 και 8 του Ν.Δ. 797/1971 «περί αναγκαστικών απαλλοτριώσεων» και β) την παρ. 4 της ΕΔ2α/01/25/Φ.Θ.2.2.1/20.3.1982 απόφαση του Υπουργού Δημ. Έργων (Εγκ. Ε.43), ΦΕΚ 149/1982 τ. Β', «περί μεταβιβάσεως αρμοδιοτήτων», γνωστοποιούμε:

α) Σε όσους έχουν ή διεκδικούν δικαιώματα κυριότητας σε ακίνητα που απαλλοτριώθηκαν αναγκαστικά με την αριθ. Δ.3394/4113/18.6.1970 κοινή απόφαση των Υπουργών Οικονομικών και Δημοσίων Έργων (ΦΕΚ 149/70 τ. Δ') για την κατασκευή του 2ου τμήματος διοχετευτικού αγωγού Μόρνου και Εργοταξίου Χασιάς.

β) Τους ενυπόθηκους δανειστές και τους τρίτους διεκδικητές των ακινήτων αυτών, ότι η αποζημίωση της εδαφικής επιφάνειας και των επικειμένων της, όπως περιγράφονται στο σχετικό κτηματολογικό πίνακα, η οποία καθορίστηκε με τις αριθ. 11391/81 και 4364/82 αποφάσεις του Πολυμελούς και του Εφετείου αντίστοιχα έχει παρακατατεθεί στο Γραφείο Παρ/κών Θηβών.

Σχετικά έχει εκδοθεί το αριθ. 16593/18.11.1982 γραμμάτιο συστάσεως παρακαταθήκης δρχ. τετρακοσίων πενήντα πέντε χιλιάδων διακοσίων (455.200).

Η αποζημίωση θα αποδοθεί στα πρόσωπα που θα αναγνωρισθούν δικαιούχοι κατά τη νόμιμη διαδικασία.

Η ανακοίνωση αυτή να δημοσιευθεί στην Εφημερίδα της Κυβερνήσεως.

Αθήνα, 13 Δεκεμβρίου 1982

Με εντολή Υπουργού

Ο Διευθυντής
Γ. ΘΕΟΔΟΣΙΑΔΗΣ

Αριθ. Β2.3045 (8)

Ανακοίνωση παρακαταθέσεως αποζημιώσεως για απαλλοτρίωση ακινήτων για την αποκατάσταση του οδικού δικτύου της περιοχής φράγματος Μόρνου (κατασκευή τμήματος Διακοπίου — Καλλίου — Λιδωρικίου).

### Ο ΥΠΟΥΡΓΟΣ ΔΗΜΟΣΙΩΝ ΕΡΓΩΝ

Σύμφωνα με τα άρθρα 7 και 8 του Ν.Δ. 797/1971 «περί αναγκαστικών απαλλοτριώσεων», και 2) την παρ. 4 της ΕΔ2α/01/25/φ.θ.2.2.1/20.3.82 απόφασης Υπουργού Δημ. Έργων (Εγκ. Ε. 43) ΦΕΚ 149/1982 τ. Β' «περί μεταβιβάσεως αρμοδιοτήτων», γνωστοποιούμε:

α) Σε όσους έχουν ή διεκδικούν δικαιώματα κυριότητας σε ακίνητα που απαλλοτριώθηκαν αναγκαστικά με την αριθ. 1908/1509/4.4.1979 κοινή απόφαση των Υπουργών Οικονομικών και Δημοσίων Έργων (ΦΕΚ 242/27.4.1972) για την κατασκευή του οδικού δικτύου της περιοχής φράγματος Μόρνου (κατασκευή τμήματος Διακοπίου Καλλίου - Λιδωρικίου).

β) Τούς ενυπόθηκους δανειστές και τους τρίτους διεκδικητές των ακινήτων αυτών, ότι η αποζημίωση της εδαφικής επιφάνειας και των επικειμένων της, όπως περιγράφονται στο σχετικό κτηματολογικό πίνακα, η οποία καθορίστηκε με την αριθ. 7275/1981 απόφαση του Εφετείου Αθηνών, έχει παρακατατεθεί στο Γραφείο Παρακαταθηκών Λιδωρικίου.

Σχετικά έχει εκδοθεί το αριθ. 7199/10.11.1982 γραμμάτιο συστάσεως παρακαταθήκης δρχ. πενήντα τέσσερες χιλιάδες (54.000).

Η αποζημίωση θα αποδοθεί στα πρόσωπα που θα αναγνωρισθούν δικαιούχοι κατά τη νόμιμη διαδικασία.

Η ανακοίνωση αυτή να δημοσιευθεί στην Εφημερίδα της Κυβερνήσεως.

Αθήναι, 2 Δεκεμβρίου 1982

Με εντολή Υπουργού

Ο Διευθυντής
Γ. ΘΕΟΔΟΣΙΑΔΗΣ

Αριθ. Β2/γ/3174 (9)

Ανακοίνωση παρακαταθέσεως αποζημιώσεως για απαλλοτρίωση ακινήτων για την κατασκευή διώρυγας Ν. Κίου Αργολικού πεδίου.

### Ο ΥΠΟΥΡΓΟΣ ΔΗΜΟΣΙΩΝ ΕΡΓΩΝ

Σύμφωνα με τα άρθρα 7 και 8 του Ν.Δ. 797/1971 «περί αναγκαστικών απαλλοτριώσεων» και την παρ. 4 της ΕΔ2/01/25/Φ.Θ.2.2.1/20.3.1982 απόφασης Υπουργού Δημ. Έργων (εγκ. Ε. 43) ΦΕΚ. 149/1982 τ. Β' «περί μεταβιβάσεως αρμοδιοτήτων», γνωστοποιούμε:

α) Σε όσους έχουν ή διεκδικούν δικαιώματα κυριότητας σε ακίνητα που απαλλοτριώθηκαν αναγκαστικά με τη Δ. 2857/2340/9.6.80 κοινή απόφαση των Υπουργών Οικονομικών και Δημοσίων Έργων (ΦΕΚ 360/80 τ. Δ') για την κατασκευή διώρυγας Ν. Κίου Αργολικού Πεδίου.

β) Τους ενυπόθηκους δανειστές και τους τρίτους διεκδικητές των ακινήτων αυτών, ότι η αποζημίωση της εδαφικής επιφάνειας και των επικειμένων της, όπως περιγράφονται

στο σχετικό κτηματολογικό πίνακα, η οποία καθορίστηκε με την 322/82 απόφαση του Εφετείου Ναυπλίου έχει παρακατατεθεί στο γραφείο Παρακαταθηκών Άργους.

Σχετικά έχει εκδοθεί το 5321/2.12.82 γραμμάτιο συστάσεως παρακαταθήκης δρχ. ενός εκατομμυρίου τετρακοσίων σαράντα οκτώ χιλιάδων εκατόν πενήντα (1.448.150).

Η αποζημίωση θα αποδοθεί στα πρόσωπα που θα αναγνωρισθούν δικαιούχοι κατά τη νόμιμη διαδικασία.

Η ανακοίνωση αυτή να δημοσιευθεί στην Εφημερίδα της Κυβερνήσεως.

Αθήνα, 20 Δεκεμβρίου 1982

Με εντολή Υπουργού

Ο Διευθυντής

Γ. ΘΕΟΔΟΣΙΑΔΗΣ

---

Αριθ. Β2.3137 (10)

Ανακοίνωση παρακαταθέσεως αποζημιώσεως για απαλλοτρίωση ακινήτων που απαλ/θηκαν για την εκτέλεση του έργου, διαπλάτυνση της ΝΕΟ Κορίνθου - Πατρών, τμ. Ισθμού Κορίνθου - Πατρών, τμ. Ισθμού Κορίνθου 6ο Σύνταγμα Πεζικού οδού Ισθμού Κορίνθου Επιδαύρου.

## Ο ΥΠΟΥΡΓΟΣ ΔΗΜΟΣΙΩΝ ΕΡΓΩΝ

Σύμφωνα με τα άρθρα 7 και 8 του Ν.Δ. 797/1971 «περί αναγκαστικών απαλλοτριώσεων», και την παρ. 4 της ΕΔ2α/01/25/Φ.Θ.2.2.1/20.3.1982 απόφασης Υπουργού Δημ. Έργων (Εγκ. Ε. 43) ΦΕΚ. 149/1982 τ. Β' «περί μεταβιβάσεως αρμοδιοτήτων», γνωστοποιούμε:

α) Σε όσους έχουν ή διεκδικούν δικαιώματα κυριότητας σε ακίνητα που απαλλοτριώθηκαν αναγκαστικά με τη Φ. 798/615/15.4.78 κοινή απόφαση των Υπουργών Οικονομικών και Δημοσίων Έργων (ΦΕΚ 216/10.5.78 τ. Δ'), για την εκτέλεση του έργου διαπλάτυνση της ΝΕΟ Κορίνθου - Πατρών, τμήμα Ισθμού Κορίνθου - Πατρών τμ. Ισθμού Κορίνθου 6ο Σύνταγμα Πεζικού οδού Ισθμού Κορίνθου - Επιδαύρου.

β) Τους ενυπόθηκους δανειστές και τους τρίτους διεκδικητές των ακινήτων αυτών, ότι η αποζημίωση της εδαφικής επιφάνειας και των επικειμένων της, όπως περιγράφονται στο σχετικό κτηματολογικό πίνακα, η οποία καθορίστηκε με την 315/81 απόφαση του Μον. Πρωτοδικείου Κορίνθου έχει παρακατατεθεί στο Γραφείο Παρ/κών Κορίνθου.

Σχετικά έχει εκδοθεί το 20008/24.11.82 γραμμάτιο συστάσεως παρακαταθήκης ποσού δρχ. 3.542.000.

Η αποζημίωση θα αποδοθεί στα πρόσωπα που θα αναγνωρισθούν δικαιούχοι κατά τη νόμιμη διαδικασία.

Η νακοίνωση αυτή να δημοσιευθεί στην Εφημερίδα της Κυβερνήσεως.

Αθήναι, 20 Δεκεμβρίου 1982

Με εντολή Υπουργού

Ο Διευθυντής

Γ. ΘΕΟΔΟΣΙΑΔΗΣ

---

Αριθ. Β2/β.3124 (11)

Ανακοίνωση παρακαταθέσεως αποζημιώσεως για απαλλοτρίωση ακινήτων για την κατασκευή του τμήματος Ροΐτικα—Λάππα της Ε.Ο. Πατρών—Πύργου Αρχαίας Ολυμπίας.

## Ο ΥΠΟΥΡΓΟΣ ΔΗΜΟΣΙΩΝ ΕΡΓΩΝ

Σύμφωνα με τα άρθρα 7 και 8 του Ν.Δ. 797/1971 «περί αναγκαστικών απαλλοτριώσεων» και την παρ. 4 της ΕΔ2α/01/25/Φ.Θ.2.2.1/20.3.1982 απόφασης Υπουργού Δ.Ε. (Εγκ. Ε. 43) ΦΕΚ 149/1982 τ. Β' «περί μεταβιβάσεως αρμοδιοτήτων», γνωστοποιούμε:

α) Σε όσους έχουν ή διεκδικούν δικαιώματα κυριότητας σε ακίνητα που απαλλοτριώθηκαν αναγκαστικά με την αριθ. Δ.1227/1978 κοινή απόφαση των Υπουργών Οικονομικών και Δημοσίων Έργων (ΦΕΚ 216/78 τ. Δ') για την κατασκευή του τμήματος Ροΐτικα—Λάππα της Ε.Ο. Πατρών—Πύργου Αρχαίας Ολυμπίας.

β) Τους ενυπόθηκους δανειστές και τους τρίτους διεκδικητές των ακινήτων αυτών, ότι η αποζημίωση της εδαφικής επιφάνειας και των επικειμένων της, όπως περιγράφονται στο σχετικό κτηματολογικό πίνακα, η οποία καθορίσθηκε με τις 2348/79 και 425/82 αποφάσεις του Μονομελούς Πρωτοδικείου και Εφετείου Πατρών αντιστοίχως έχει παρακατατεθεί στο Γραφείο Παρ/τών Α' Πατρών.

Σχετικά έχει εκδοθεί το αριθ. 76348/25.11.82 γραμμάτιο συστάσεως παρακαταθήκης δρχ. (173.730) εκατόν εβδομήντα τρείς χιλιάδες επτακόσιες τριάντα.

Η αποζημίωση θα αποδοθεί στα πρόσωπα που θα αναγνωρισθούν δικαιούχοι κατά τη νόμιμη διαδικασία.

Η ανακοίνωση αυτή να δημοσιευθεί στην Εφημερίδα της Κυβερνήσεως.

Αθήναι, 13 Δεκεμβρίου 1982

Με εντολή Υπουργού

Ο Διευθυντής

Γ. ΘΕΟΔΟΣΙΑΔΗΣ

---

Αριθ. Β2/β.3212 (12)

Ανακοίνωση παρακαταθέσεως αποζημιώσεως για απαλλοτρίωση ακινήτων για την κατασκευή της Ε.Ο. Πατρών — Πύργου Αρχ. Ολυμπίας — παραλλαγή Περ/κής οδού Πύργου.

## Ο ΥΠΟΥΡΓΟΣ ΔΗΜΟΣΙΩΝ ΕΡΓΩΝ

Σύμφωνα με τα άρθρα 7 και 8 του Ν.Δ. 797/1971 «περί αναγκαστικών απαλλοτριώσεων» και την παρ. 4 της ΕΔ2α/01/25—Φ.Θ.2.2.1/20.3.1982 απόφασης του Υπουργού Δημ. Έργων (Εγκ. Ε. 43) ΦΕΚ 149/1982 τ. Β' «περί μεταβιβάσεως αρμοδιοτήτων», γνωστοποιούμε:

α) Σε όσους έχουν ή διεκδικούν δικαιώματα κυριότητας σε ακίνητα που απαλλοτριώθηκαν αναγκαστικά με τη Δ.5588/4528/79 κοινή απόφαση των Υπουργών Οικονομικών και Δημοσίων Έργων (ΦΕΚ 639/70 τ. Δ') για την κατασκευή της Ε.Ο. Πατρών — Πύργου Αρχ. Ολυμπίας παραλλαγή Περ/κής οδού Πύργου.

β) Τους ενυπόθηκους δανειστές και τους τρίτους διεκδικητές των ακινήτων αυτών, ότι η αποζημίωση της εδαφικής επιφάνειας και των επικειμένων της, όπως περιγράφονται στο σχετικό κτηματολογικό πίνακα, η οποία καθορίστηκε με την αριθ. 400/1981 απόφαση του Πρωτ. Ηλείας έχει παρακατατεθεί στο Γραφείο Παρ/κών Πύργου.

Σχετικά έχει εκδοθεί το αριθ. 43536/8.12.82 γραμμάτιο συστάσεως παρακαταθήκης δρχ. (2.591.350) δύο εκατομμύρια πεντακόσιες ενενήντα μία χιλιάδες τριακόσιες πενήντα.

Η αποζημίωση θα αποδοθεί στα πρόσωπα που θα αναγνωρισθούν δικαιούχοι κατά τη νόμιμη διαδικασία.

Η ανακοίνωση αυτή να δημοσιευθεί στην Εφημερίδα της Κυβερνήσεως.

Αθήνα, 20 Δεκεμβρίου 1982

Με εντολή Υπουργού

Ο Διευθυντής

Γ. ΘΕΟΔΟΣΙΑΔΗΣ

Αριθ. Β2/φ.3123 (13)

Ανακοίνωση παρακαταθέσεως αποζημιώσεως για απαλλοτρίωση ακινήτων για την βελτίωση της οδού Κορίνθου - Επιδαύρου.

### Ο ΥΠΟΥΡΓΟΣ ΔΗΜΟΣΙΩΝ ΕΡΓΩΝ

Σύμφωνα με τα άρθρα 7 και 8 του Ν.Δ. 797/1971 «περί αναγκαστικών απαλλοτριώσεων». και την παράγραφο 4 της ΕΔ2α/01/25/Φ.Θ.2.2.1/20.3.1982 απόφασης Υπουργού Δημ. Έργων (Εγκ. Ε. 43) ΦΕΚ. 149/1982 τ. Β' «περί μεταβιβάσεως αρμοδιοτήτων», γνωστοποιούμε:

α) Σε όσους έχουν ή διεκδικούν δικαιώματα κυριότητας σε ακίνητα που απαλλοτριώθηκαν αναγκαστικά με τη Δ. 14749/4422/75 κοινή απόφαση των Υπουργών Οικονομικών και Δημοσίων Έργων (ΦΕΚ. 213/75) για τη βελτίωση της οδού Κορίνθου - Επιδαύρου.

β) Τους ενυπόθηκους δανειστές και τους τρίτους διεκδικητές των ακινήτων αυτών, ότι η αποζημίωση της εδαφικής επιφάνειας και των επικειμένων της, όπως περιγράφονται στο σχετικό κτηματολογικό πίνακα η οποία καθορίστηκε με τη 46/77 απόφαση του Μον. Πρωτοδικείου Ναυπλίου έχει παρακατατεθεί στο Γραφείο Παρ/κών Ναυπλίου.

Σχετικά έχει εκδοθεί το αριθ. 11187/29.11.82 γραμμάτιο συστάσεως παρακαταθήκης δρχ. ενός εκατομμυρίου τριακόσιες εβδομήντα δύο χιλιάδες διακόσιες σαράντα δύο (1.372.242).

Η αποζημίωση θα αποδοθεί στα πρόσωπα που θα αναγνωρισθούν δικαιούχοι κατά τη νόμιμη διαδικασία.

Η ανακοίνωση αυτή να δημοσιευθεί στην Εφημερίδα της Κυβερνήσεως.

Αθήναι, 13 Δεκεμβρίου 1982
Με εντολή Υπουργού
Ο Διευθυντής
Γ. ΘΕΟΔΟΣΙΑΔΗΣ

Αριθ. Δ1γ/11636 (14)

Ειδοποίηση παρακατάθεσης αποζημιώσεων ακινήτων που έχουν απαλλοτριωθεί με την απόφαση Δ. 3916/3197/3.7.79 (ΦΕΚ. 425/14.8.79 τ. Δ') για τη διαπλάτυνση της Εθνικής οδού Βουλιαγμένης - Σουνίου (τμήμα Αγία Μαρίνα - Λαγονήσι).

### Ο ΥΠΟΥΡΓΟΣ ΔΗΜΟΣΙΩΝ ΕΡΓΩΝ

Έχοντας υπόψη:

1. Τις διατάξεις του Ν. Δ/τος 797/1971 «περί αναγκαστικών απαλλοτριώσεων» (ΦΕΚ. 1/1.1.1971 τ. Α').

2. Την εξουσιοδοτική απόφαση του Υπουργού Δημ. Έργων ΕΔ2α/01/25/Φ.Θ.2.2.1/20.3.82 (ΦΕΚ 149/6.4.82 τ. Β').

3. Το Π. Δ/γμα 910/1977 ΦΕΚ. 305/10.10.1977 τ. Α' «περί οργανισμού του Υπ. Δημοσίων Έργων».

4. Τον πίνακα παρακατάθεσης των αποζημιώσεων που καθορίστηκαν με τις αποφάσεις α) 362/26.3.80 του Μονομελούς Πρωτοδικείου Αθηνών και β) 6169/10.6.81 του Εφετ. Αθηνών. που απαλλοτριώθηκαν με τη Δ. 3916/3917/3.7.1979 (ΦΕΚ 425/14.8.79 τ. Δ') για τη διαπλάτυνση της Εθν. οδού Βουλιαγμένης - Σουνίου (τμήμα Αγία Μαρίνα - Λαγονήσι) ειδοποιούμε τα πρόσωπα που έχουν ή αξιώνουν εμπράγματα δικαιώματα στα παραπάνω ακίνητα, ότι η αποζημίωση των εκτάσεων που έχουν απαλλοτριωθεί και των επικειμένων τους, όπως σημειώνονται στα σχετικά στοιχεία προδικασίας, έχει κατατεθεί στο Ταμείο Παρακαταθηκών και Δανείων Αθηνών, ύστερα από συμψηφισμό των δικαιωμάτων και των υποχρεώσεων και με την έκδοση του γραμματίου παρακαταθήκης 679312/7.12.1982 για συνολικό ποσό 722.000 δραχμών.

Η παρακατάθεση των αποζημιώσεων έγινε υπέρ του Ζαρ. Πιστικού (τδ. 15) 627.000 δραχμές και Αικατερίνης χήρας Ιωάννου Δημητρίου (τδ. 1117α) 95.000 δραχμές και θα καταβληθεί μόνο στα πρόσωπα που θα αναγνωριστούν δικαιούχοι με απόφαση του Μονομελούς Πρωτοδικείου Αθηνών.

Αθήνα, 13 Δεκεμβρίου 1982
Με εντολή Υπουργού
Ο Διευθυντής
ΓΕΩΡΓΙΟΣ ΜΠΑΣΤΟΣ

Αριθ. Φ.5430/23957 (15)

Ειδοποίηση για παρακατάθεση αποζημίωσης ιδιοκτητών έκτασης που βρίσκεται στο Δήμο Μεγάρων επί της Πλατείας Αγίου Ιωάννου Χορευταρά και που απαλλοτριώθηκε υπέρ του Σχολικού Ταμείου του 6ου Δημοτικού Σχολείου Μεγάρων Αττικής και με δαπάνη του Οργανισμού Σχολικών. Κτιρίων.

### ΟΡΓΑΝΙΣΜΟΣ ΣΧΟΛΙΚΩΝ ΚΤΙΡΙΩΝ

Το Νομικό Πρόσωπο Δημοσίου Δικαίου με την επωνυμία «ΟΡΓΑΝΙΣΜΟΣ ΣΧΟΛΙΚΩΝ ΚΤΙΡΙΩΝ» που εδρεύει στην Αθήνα και επί της οδού Φαβιέρου 30 ειδοποιεί ότι σύμφωνα με την Π. 7895/2839/30.9.1981 (ΦΕΚ. 588 Δ/16.10.81) κοινή απόφαση των Υπουργών Οικονομικών και Εθνικής Παιδείας και Θρησκευμάτων για αναγκαστική απαλλοτρίωση που κηρύχθηκε υπέρ του Σχολικού Ταμείου του 6ου Δημοτικού Σχολείου Μεγάρων Αττικής και με δαπάνη του ΟΣΚ έκτασης εμβαδού 5.235 Μ2 (και σύμφωνα με το οριστικό διάγραμμα του κτηματογράφου 5.235 μ2) που βρίσκεται στην περιοχή του Δήμου Μεγάρων Αττικής και επί της πλατείας Αγίου Ιωάννου του Χορευταρά, κατέθεσε στο Ταμείο Παρακαταθηκών και Δανείων, υπέρ των δικαιούχων την αποζημίωση που καθορίσθηκε σύμφωνα με την 464/18.5.82 απόφαση καθορισμού προσωρινής τιμής μονάδας του Μονομελούς Πρωτοδικείου Αθηνών και εκδόθηκε το Νο 680187/16.12.82 γραμμάτιο σύστασης παρακαταθήκης για ποσό 9.430.400 δρχ.

Αθήνα, 6 Δεκεμβρίου 1982
Ο Διευθυντής
ΓΕΩΡΓΙΟΣ ΠΑΤΣΙΛΙΝΑΚΟΣ

## ΠΟΛΕΟΔΟΜΙΑ

### ΑΠΟΦΑΣΕΙΣ

Αριθ. 3403/82 (16)

Ἀναγνώριση ὁδοῦ στίς Σοφάδες Ν. Καρδίτσης ὅτι ὑπάρχει πρίν ἀπό τό 1923 καί χαρακτηρισμός αὐτῆς ὡς διατηρητέας.

### Ο ΝΟΜΑΡΧΗΣ ΚΑΡΔΙΤΣΗΣ

Σύμφωνα μέ:

1. Τίς διατάξεις:

α) Τοῦ ἀπό 17.7.23 Ν.Δ. «περί σχεδίων πόλεων, κωμῶν καί συνοικισμῶν τοῦ Κράτους καί ἀνεγέρσεως αὐτῶν».

β) Τοῦ Β.Δ. 712/70, ὅπως τροποποιήθηκε μέ τά 677/71 καί 198/72 Β.Δ.

γ) Τοῦ Ν. 3200/55 «περί διοικητικῆς ἀποκεντρώσεως», ὅπως ἔχει συμπληρωθεῖ καί τροποποιηθεῖ μεταγενέστερα.

δ) Τήν 1/3/20.8.82 γνωμοδότηση τοῦ Συμβουλίου Χωροταξίας, Οἰκισμοῦ καί Περιβάλλοντος τῆς Νομαρχίας μας, μέ τήν ὁποία γνωμοδοτεῖ ὑπέρ τῆς διατηρήσεώς της.

2. Τὴν ἀπὸ 18 Μαρτίου 1982 αἴτηση τοῦ Παπαδημητρίου Κωνσταντίνου, κατοίκου Σοφάδων, περὶ ἀναγνωρίσεως καὶ διατηρήσεως τῆς ὁδοῦ ποὺ βρίσκεται ἐντὸς τοῦ Ο.Τ. τοῦ σχεδίου πόλεως Σοφάδων.

3. Τὴ μὲ ἀριθ. 2228/1970 ἀπόφαση τοῦ Συμβουλίου Ἐπικρατείας.

4. Τὸ τοπογραφικὸ σχεδιάγραμμα τοῦ Θανάση Παπαγιάννη, Πολιτικοῦ Μηχανικοῦ.

5. Τὸ ἀπὸ 16.6.48 Β. Δ/γμα ρυμοτομικὸ σχέδιο πόλεως Σοφάδων Ν. Καρδίτσης στὸ ὁποῖο φαίνεται ἡ ἐν λόγῳ ὁδός.

Ἐπειδὴ ἐπὶ τῆς ἀνωτέρω ὁδοῦ ὑπάρχουν οἰκόπεδα μὲ πρόσωπο ἐπ' αὐτῆς ποὺ δὲν μποροῦν διὰ τακτοποιήσεως νὰ ἀποκτήσουν πρόσωπο σὲ ἐγκεκριμένους ὁδοὺς τοῦ σχεδίου Σοφάδων, ἀποφασίζουμε:


Ἀναγνωρίζουμε ὅτι ἡ ὁδὸς τοῦ σχεδίου πόλεως στὶς Σοφάδες ὑπάρχει νομίμως πρὶν ἀπὸ τὸ ἔτος 1923 καὶ τὴ χαρακτηρίζουμε ὡς διατηρητέα.

Ἡ ὁδὸς αὐτὴ φαίνεται στὸ τοπογραφικὸ σχεδιάγραμμα τοῦ Θανάση Παπαγιάννη, Πολιτικοῦ Μηχανικοῦ.

Ἡ ἀπόφαση αὐτὴ ποὺ ἰσχύει ἀπὸ σήμερα νὰ δημοσιευθεῖ στὴν Ἐφημερίδα τῆς Κυβερνήσεως.

Καρδίτσα, 24 Αὐγούστου 1982

Ὁ Νομάρχης
ΝΙΚΟΣ ΠΑΠΑΣΜΥΡΗΣ

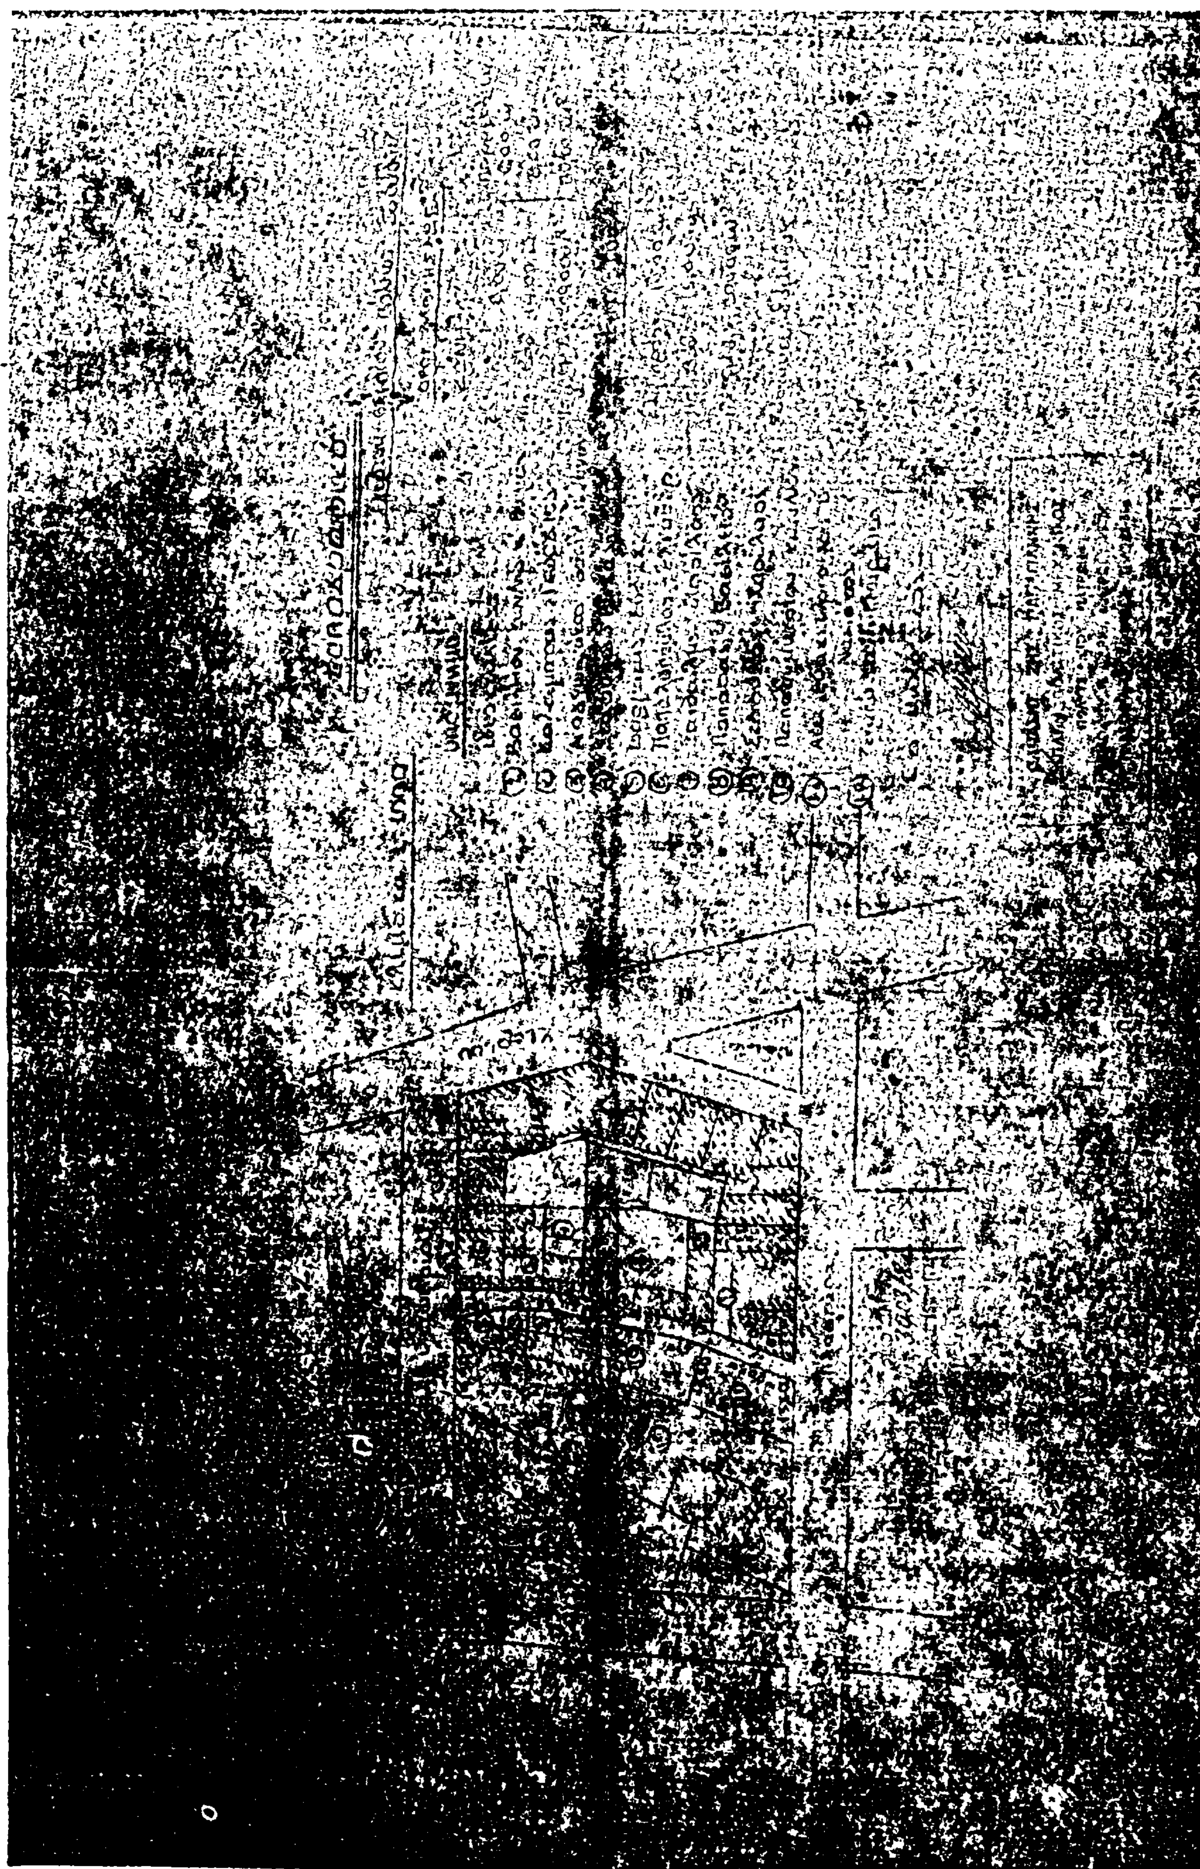

ΑΠΟ ΤΟ ΕΘΝΙΚΟ ΤΥΠΟΓΡΑΦΕΙΟ